



POIKKILEIKKAUS A-A 1:200

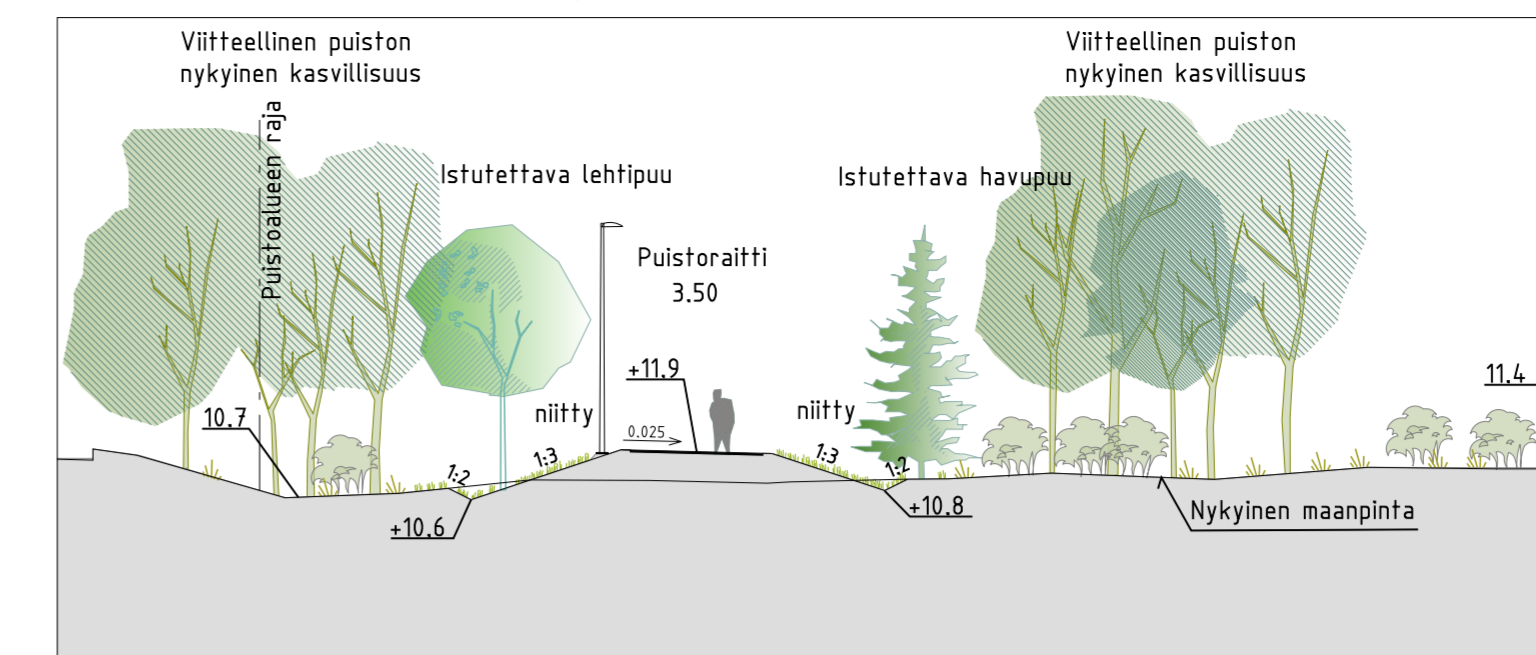

MERKINTÖJEN SELITYS:

- Suunnittelualueen raja
  - Säilyvä metsä-alue, huonokuntoiset tai vaaralliset puut poistetaan
  - Istutettava lehtipuu
  - Istutettava havupuu
  - Säilytettävä havupuu
  - Säilytettävä lehtipuu
  - Poistettava havupuu
  - Poistettava lehtipuu
  - Nurmi lk A3
  - Niitty
  - KT
  - Kallioleikkaus ja avokallio
  - Poikkileikkaus
  - Ojapainanne, virtaussuunta
  - Rumpu
  - Korkeusmerkintä, suunniteltu korko
  - Korkeusmerkintä, nykyinen korko
  - Valaisin
- HOITOLUOKAT
- Käyttöviheralue
  - Maisemaniitty
  - Ulkoilu- ja virkistysmetsä
- Puisstoraitti 60 jm 210 m2

ASEMAKAAVAMERKINTÄ  
VL Lähivirkistysalue

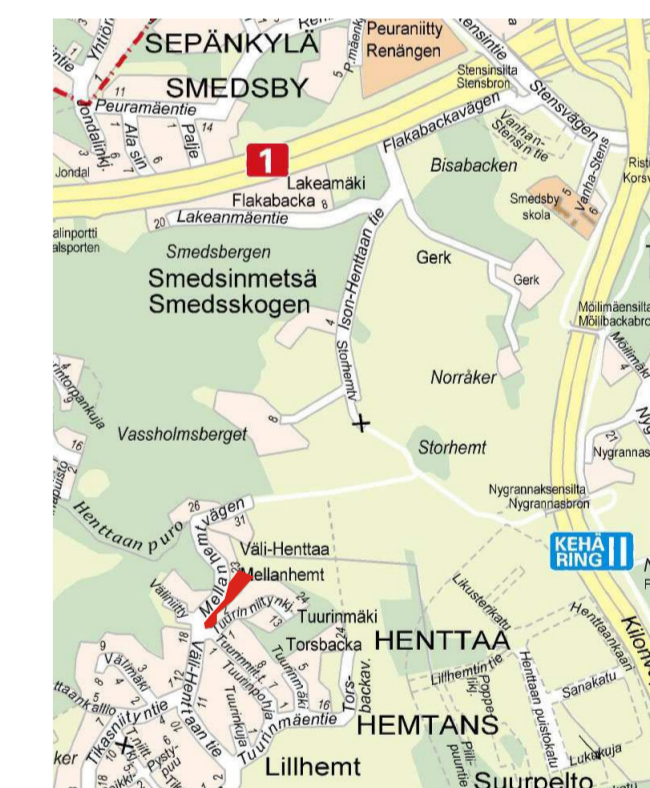

17.12.2020 LUONNOS

ESPOON KAUPUNKI KAUPUNKITEKNIKAN KESKUS	ESBO STAD STADSTEKNIKCENTRALEN	PIIRI SUUNNITTELU TARKASTUS x.x.2021
ALUE LILLHEMT	KAUPUNGIN OSA 21 HENTTAA	TEKIJÄ x.x.2021
NIMI TUURINNIITYT	ALUEKÄYTTÖ N33	PROJEKTI N2000
AIHE PUISTO	MASTAB 1:500, 1:200	ETRS-GK25
PIIRILAJI PUISTOSUUNNITELMA	7595/200	
HSY:n vesihuolto PL 100 00066 HSY p. (09) 15611	NRO	HYV. TARK. HYV. TARK.
GT SUUNNITTELU TARKASTUS	GEOTEKNINEN YKSIKÖ	RAMBOLL X.X.2021