



LEIKKAUS A-A

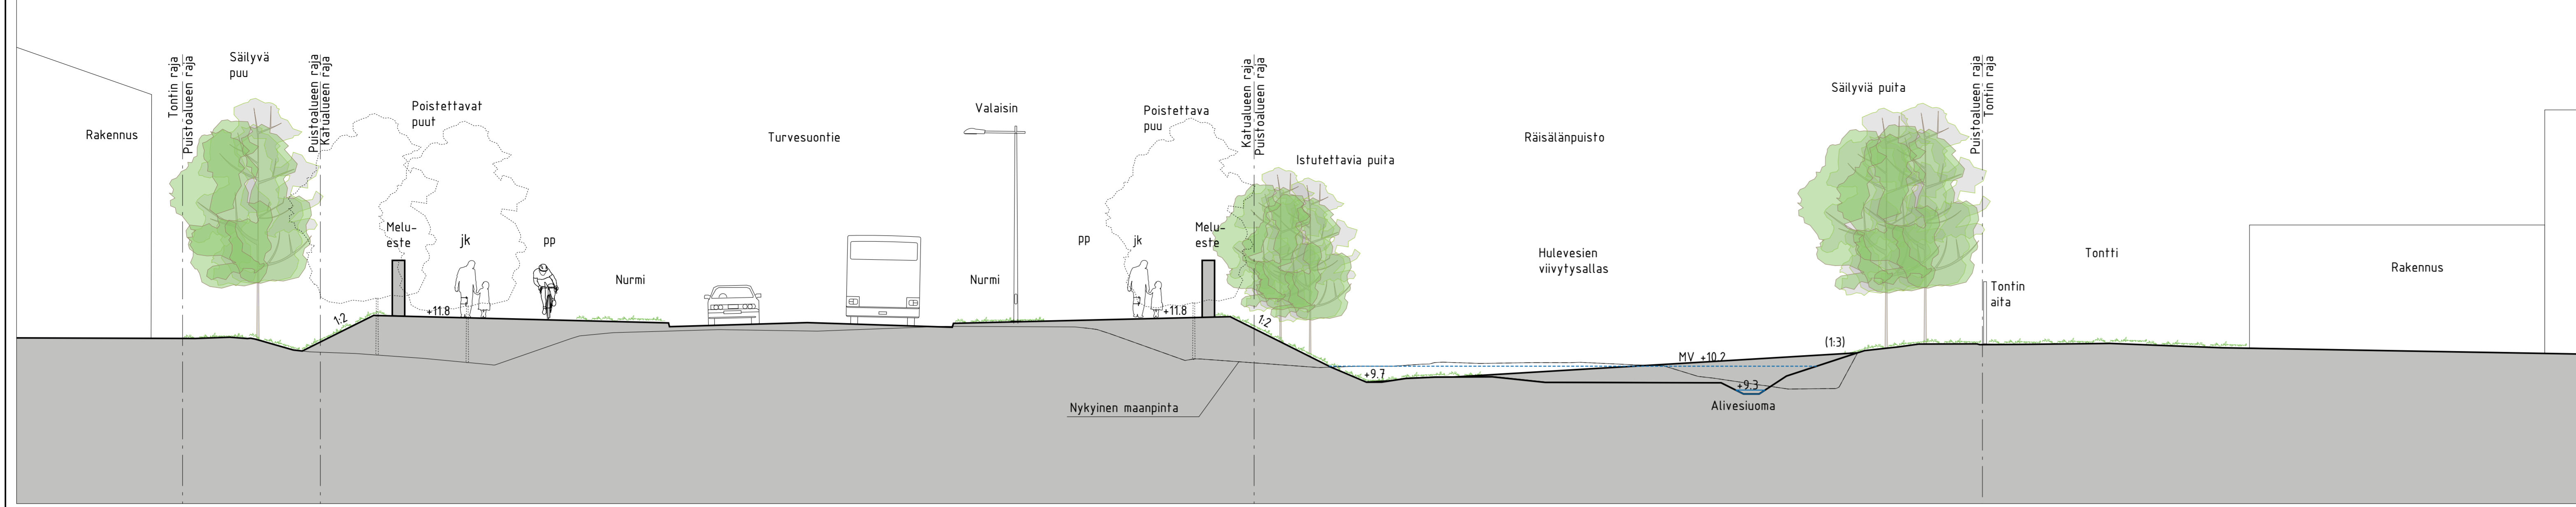

LEIKKAUS C-C



LEIKKAUS D-D

 

LUONNOS 27.10.2020

ESPOON KAUPUNKI KAUPUNKITEKNIIKAN KESKUS		ESBO STAD STADSTEKNISKA CENTRALEN	
KAAVA LAAJALAHTI PÖHJÖJIN MUUTOS LAAJALAHTI PÖHJÖJIN	KAUPUNGI 17 LAAJALAHTI		
LAAJALAHDEN KADUT YLEISSUUNNITELMA		20R, 20S	
KATU/PUISTO		1:100	ETRS-GK25 N2000
LEIKKAUS		7498/201	
HSY:n vesihuolto PL 30 00004 HESY p.091 5511	NBO	HYV.	
		TARK.	
		HYV.	
		TARK.	
GT	GÖTTENIKKA KESKUS		SITOWISE
SUUNN.			Susanna Mikkola
TARK.			Marika Bremer